


ДЕБЁССКИЙ РАЙОН
Фрагмент трассы Сибирского тракта.(с.Дебёсы)

УСЛОВНЫЕ ОБОЗНАЧЕНИЯ

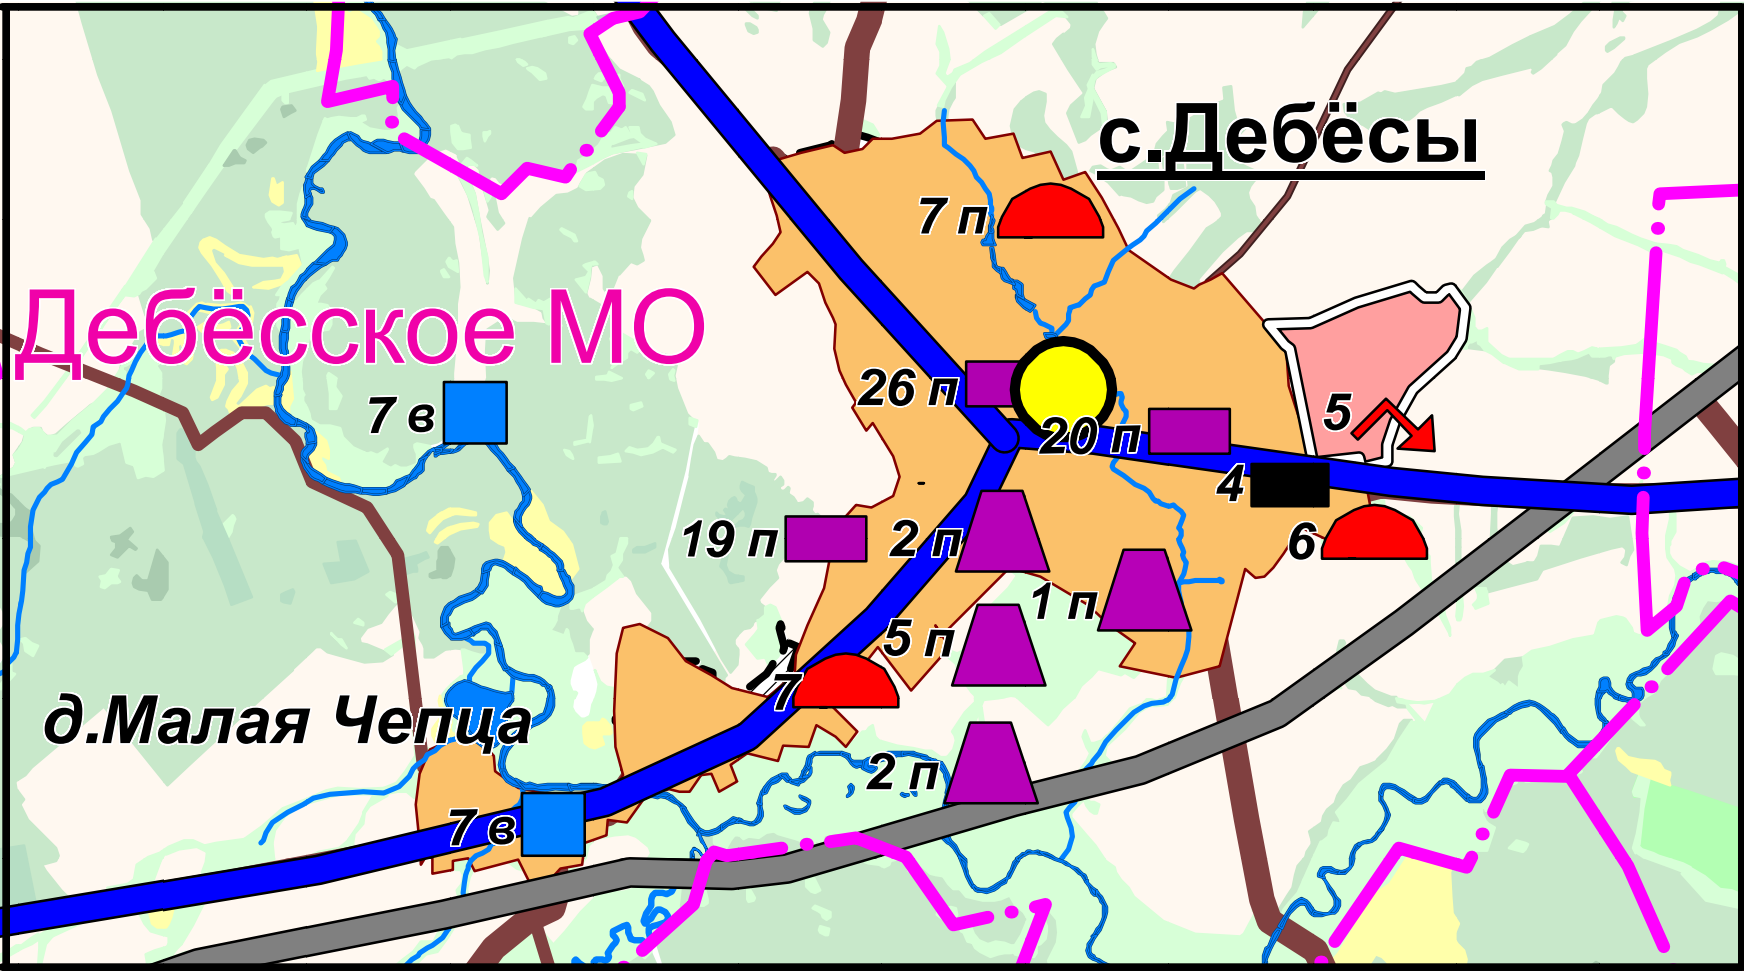

ГРАНИЦЫ



Трасса Сибирского тракта



Населенные пункты через которые проходил Сибирский тракт



ГРАНИЦЫ ЗЕМЕЛЬ НАСЕЛЕННЫХ ПУНКТОВ

Населенные пункты



ПАМЯТНИКИ КУЛЬТУРНОГО НАСЛЕДИЯ



Братские могилы



Сибирский тракт (участок длиной 1,2 км)



Здание воинской казармы этапного пункта Сибирского тракта



Городище



Мемориальные доски



Памятники на могилах


Согласовано

Взам.

Дата Подпись

Ине№ Подп.

Примечание: смотри экспликацию,лист 1

						М 1:30000				
						13981-СТП-ГМ.2				
						Схема территориального планирования МО “Дебесского района УР”				
Изм.	Кол.уч	Лист	№ док	Подпись	Дата			Стадия	Лист	Листов
ГИП	Першаков							П	5	8
Начальник	Курочкина									
ГАП	Ходырева									
Проверил	Ходырева					Фрагмент трассы Сибирского тракта		 © Удмуртгражданпроект		
Разработал	Фролова									
Разработал	Егорова									